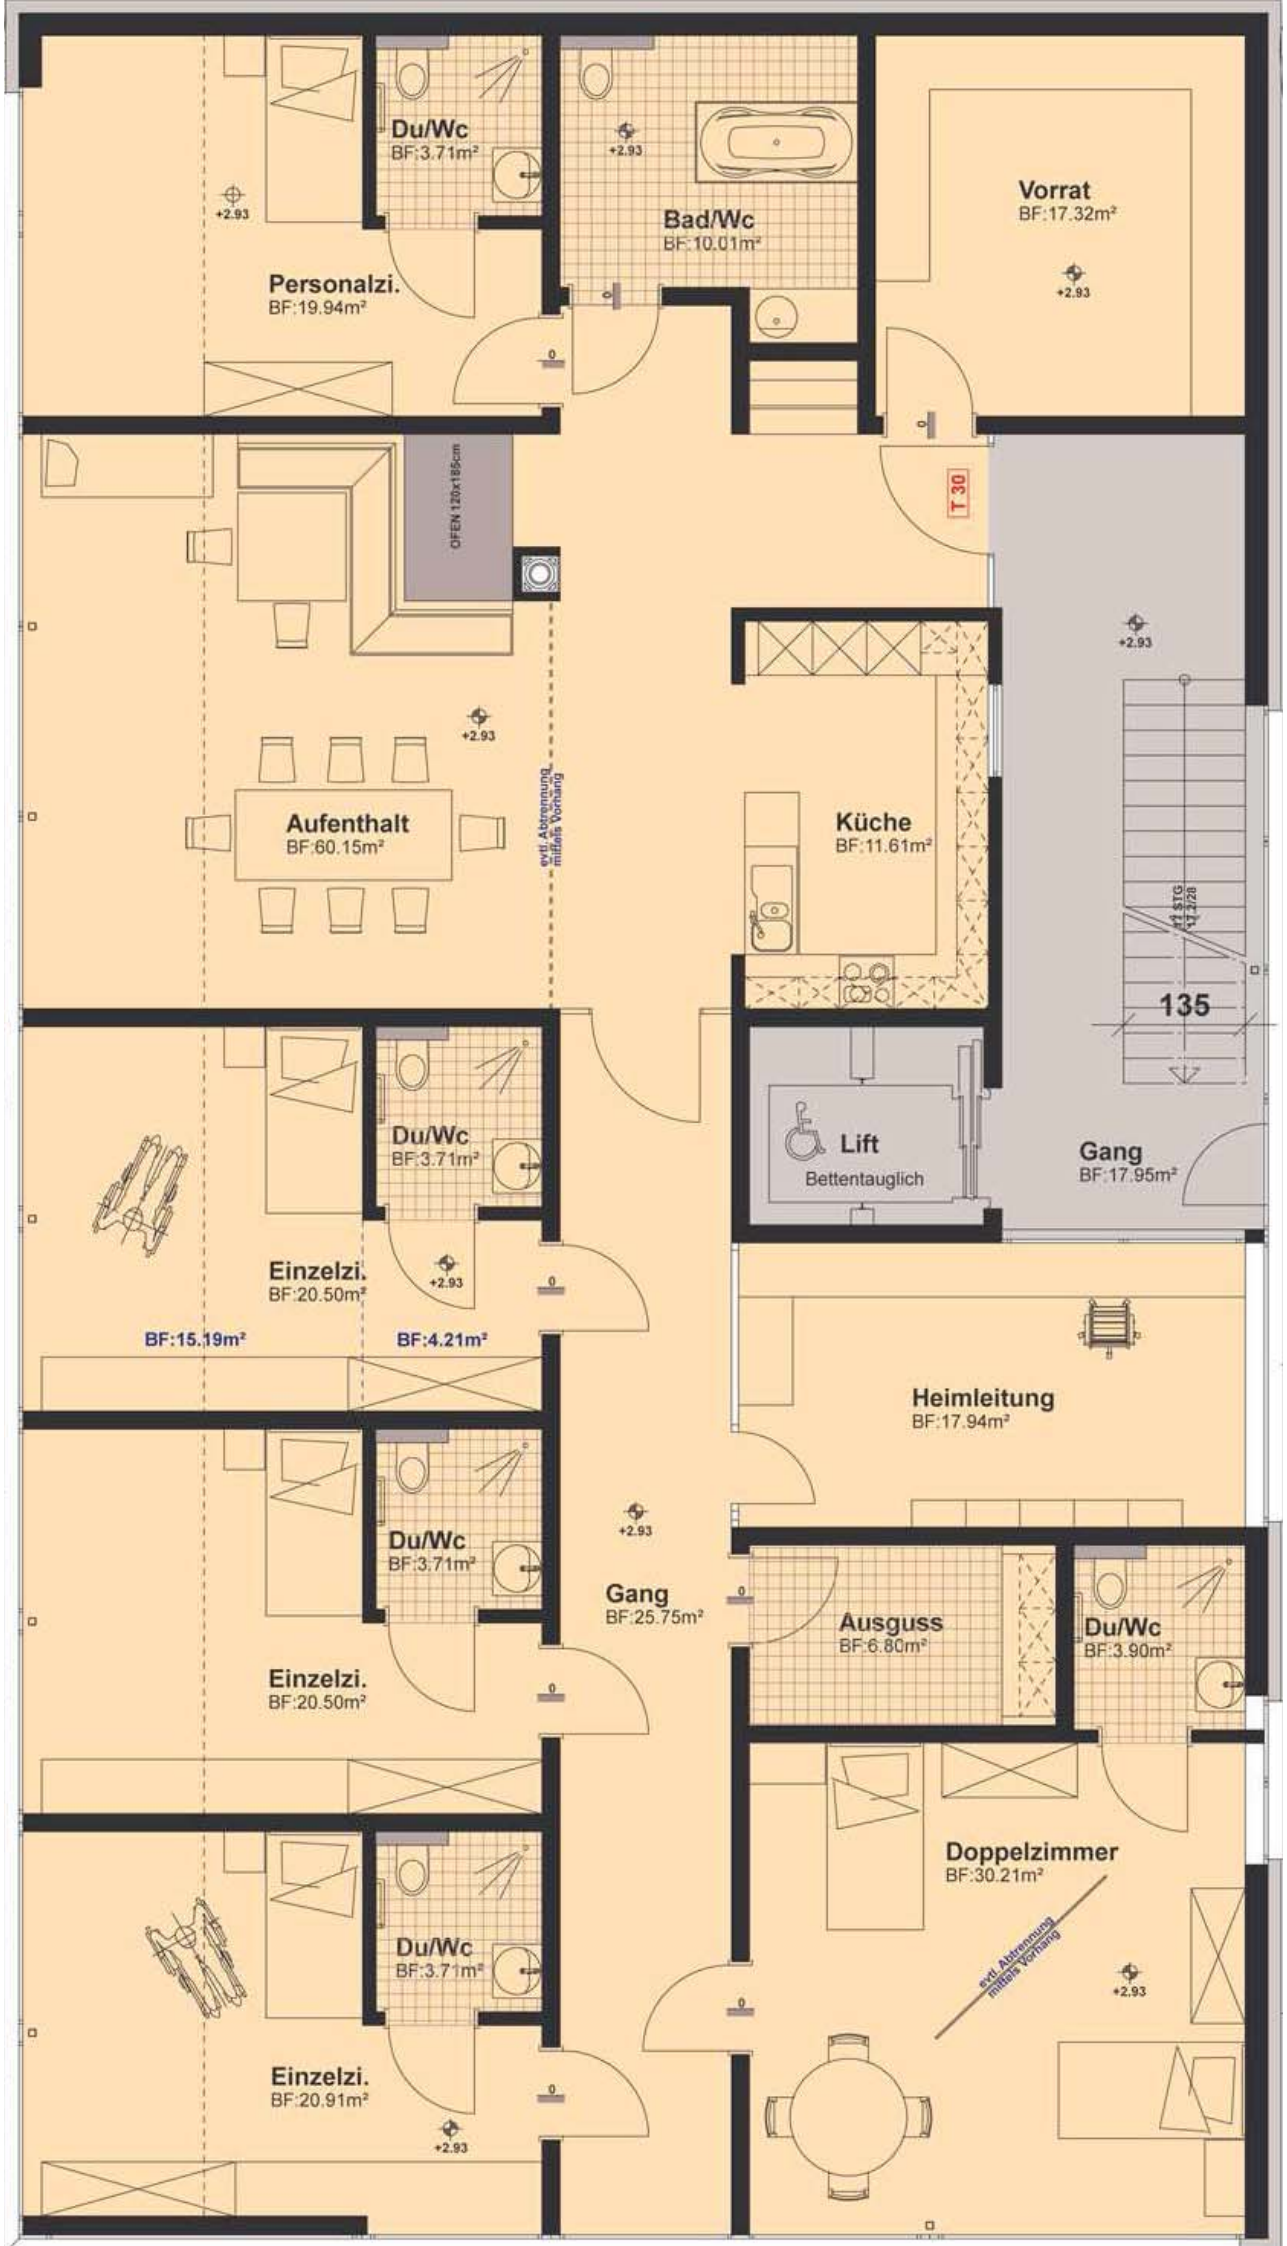
Du/Wc
BF:3.71m²
+2.93
Bad/Wc
BF:10.01m²
Vorrat
BF:17.32m²
Personalzi.
BF:19.94m²
OFEN 120x185cm
T 30
Aufenthalt
BF:60.15m²
evtl. Abtrennung mittels Vorhang
Küche
BF:11.61m²
135
Lift
Bettentauglich
Gang
BF:17.95m²
Einzelzi.
BF:20.50m²
BF:15.19m²
BF:4.21m²
Heimleitung
BF:17.94m²
Gang
BF:25.75m²
Ausguss
BF:6.80m²
Du/Wc
BF:3.90m²
Doppelzimmer
BF:30.21m²
Einzelzi.
BF:20.91m²