

Sanierung
Dorfstrasse Laret

ETAPPE 5

AUSFÜHRUNGSPROJEKT


Situation mit Werkleitungen, 1:100



IND.	DATUM	PROJ.	GEZ.
	14. April 2023	Je	jls
A	08. April 2024	GEPR.	FORMAT
B	22. April 2024	lca	45 / 95
C	02. Mai 2024	PLAN NR.	IND.
		64140-51	C

Die Lage und Vollständigkeit der bestehenden Swisscom- und EW-Leitungen ist nicht verbindlich

Alle Anschlüsse an Einlaufschächten mit PP 160

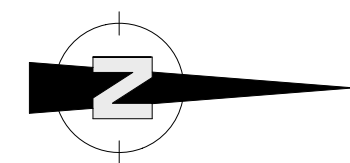

Legende Werkleitungen

Bestehende Werkleitungen

- Meteorwasser
- Schmutzwasser
- Wasser
- Elektrizität
- Swisscom

Symbole


- Schacht Wasser
- Schieberschacht
- Hydrant
- Einlaufschacht
- Schacht Meteorwasser
- Schacht Schmutzwasser

Proj. Werkleitungen

- Meteorwasser
- Schmutzwasser
- Wasser
- Elektrizität
- Swisscom
- Schieber

Legende Situation

- Fahrbahn
- Anpassungen
- Anpassung Grünfläche
- Mauer
- Einfacher Bundstein Typ 12
- Doppelter Bundstein Typ 12/12

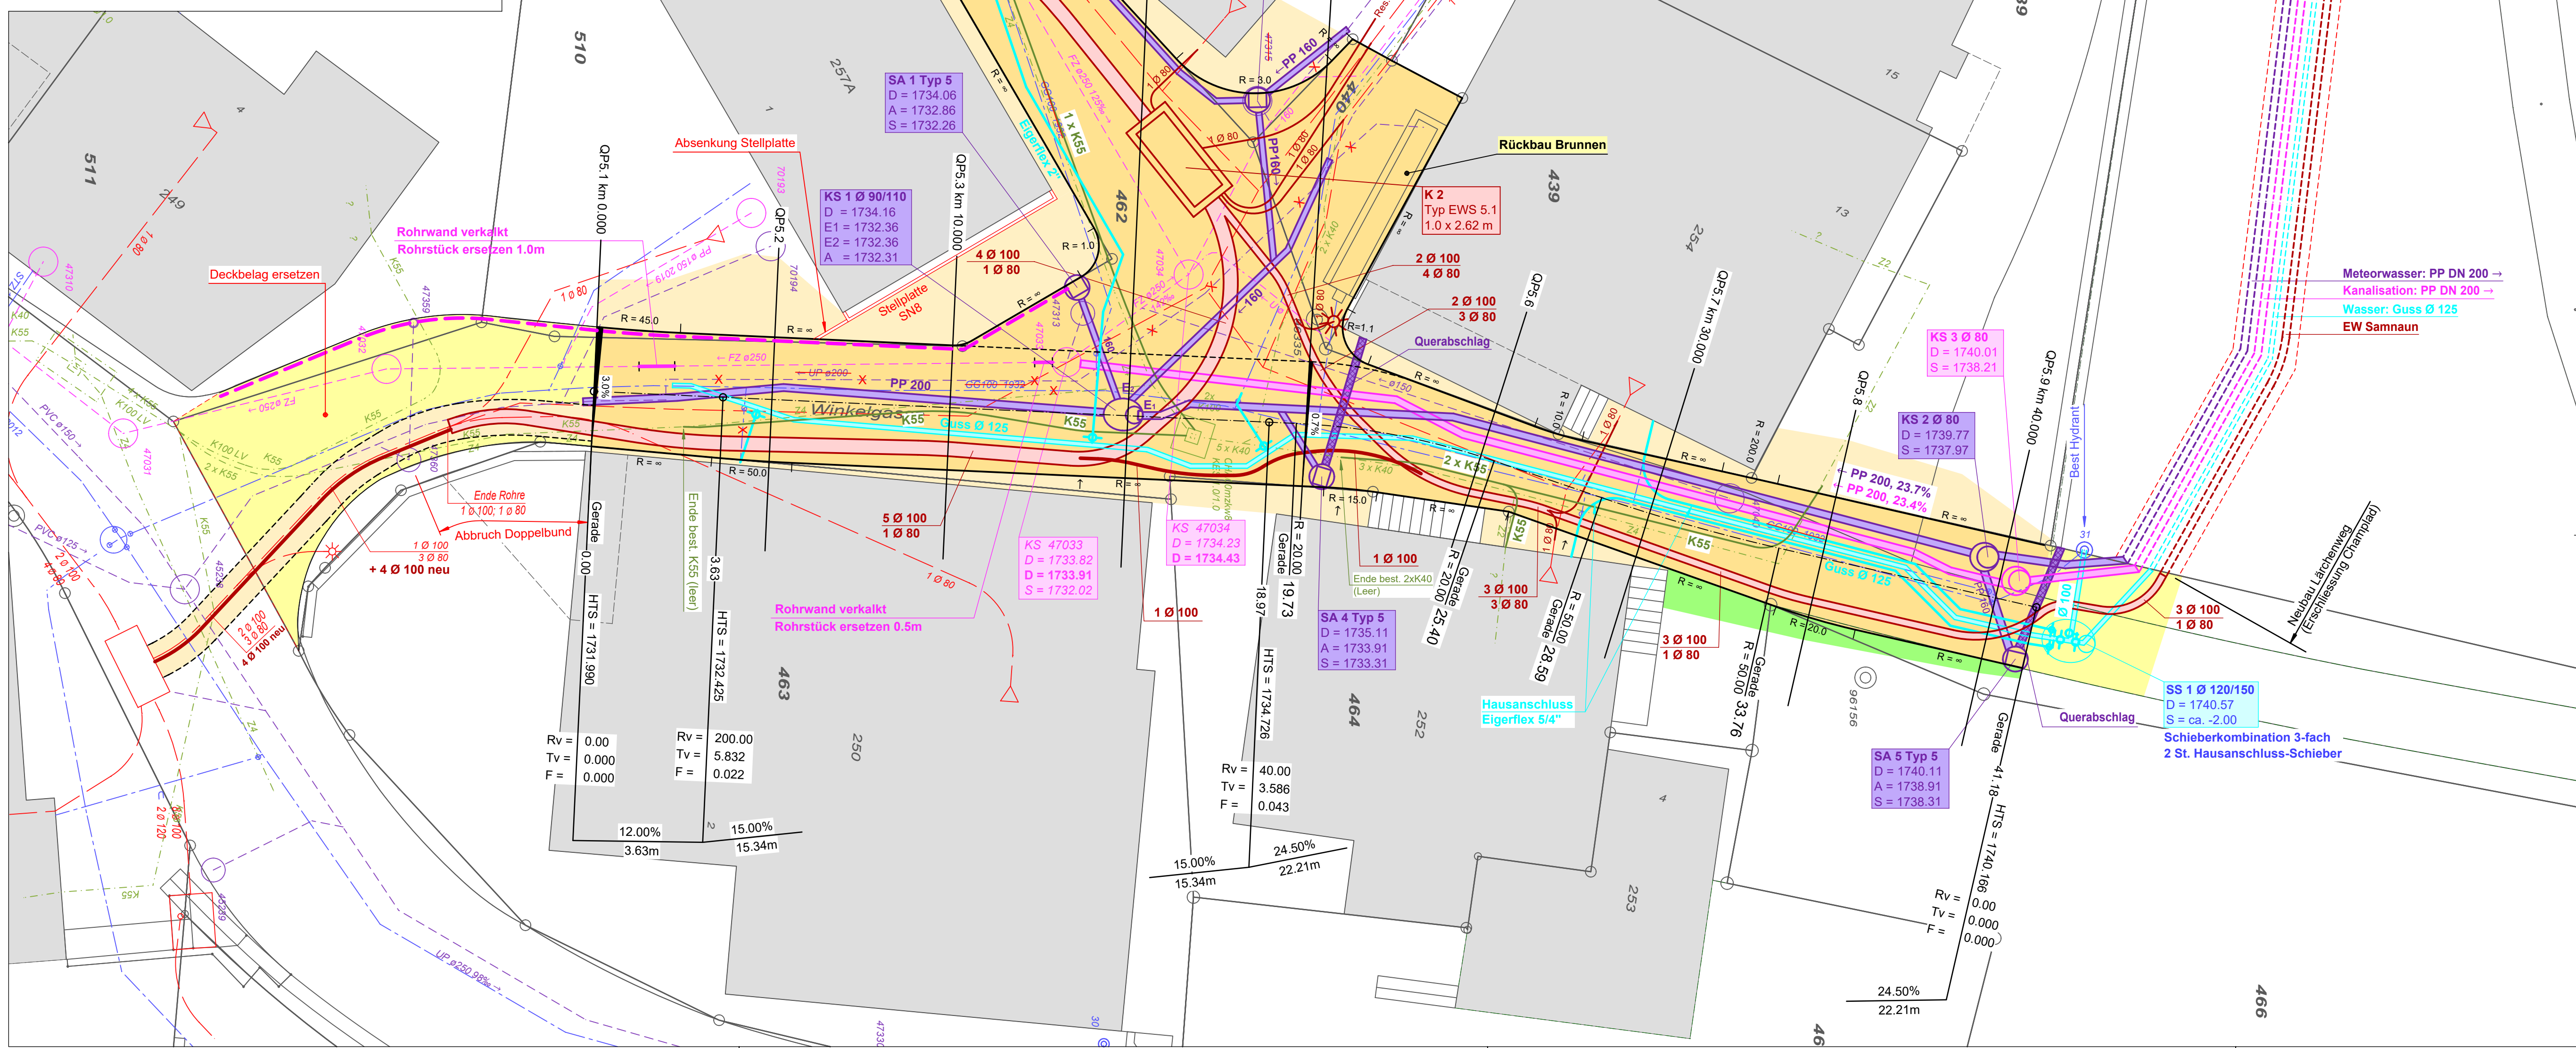

Meteorwasser: PP DN 200 →
Kanalisation: PP DN 200 →
Wasser: Guss Ø 125
EW Samnaun

SS 1 Ø 120/150
D = 1740.57
S = ca. -2.00
Schieberkombination 3-fach
2 St. Hausanschluss-Schieber